



4921

ΕΦΗΜΕΡΙΣ ΤΗΣ ΚΥΒΕΡΝΗΣΕΩΣ

ΤΗΣ ΕΛΛΗΝΙΚΗΣ ΔΗΜΟΚΡΑΤΙΑΣ

ΤΕΥΧΟΣ ΤΕΤΑΡΤΟ **Αρ. Φύλλου 539**

30 Αυγούστου 2000

ΠΕΡΙΕΧΟΜΕΝΑ

ΔΙΑΤΑΓΜΑΤΑ

ΔΙΑΤΑΓΜΑΤΑ

(1)

Τροποποίηση του εγκεκριμένου ρυμοτομικού σχεδίου του Δήμου Ιλίου (Ν. Αττικής) και επιβολή προκηπίου.

Ο ΠΡΟΕΔΡΟΣ
ΤΗΣ ΕΛΛΗΝΙΚΗΣ ΔΗΜΟΚΡΑΤΙΑΣ

Έχοντας υπόψη:

1. Τις διατάξεις των άρθρων 3, 9 και 70 του Ν. Δ/τος της 17.7.1923 «περί σχεδίων πόλεων κ.λπ.» (Α΄ 228), όπως μεταγενέστερα τροποποιήθηκαν και συμπληρώθηκαν.

2. Τις διατάξεις του άρθρου 99 (παρ. 3) Ν. 1892/1990 «Για τον εκσυγχρονισμό και την ανάπτυξη και άλλες διατάξεις» (Α΄ 101), όπως αντικαταστάθηκε με την παρ. 2 του άρθρου 7 του Ν. 2052/1992 «Μέτρα για την αντιμετώπιση του νέφους και πολεοδομικές ρυθμίσεις» (Α΄ 94).

3. Τις διατάξεις του άρθρου 50 του Π. Δ/τος 18/1989 «Κωδικοποίηση διατάξεων νόμων για το Συμβούλιο της Επικρατείας» (Α΄ 8).

4. Την 3559/1996 απόφαση του Συμβουλίου της Επικρατείας.

5. Τις διατάξεις του άρθρου 29Α΄ του Ν. 1558/1985 «Κυβέρνηση και Κυβερνητικά Όργανα» (Α΄ 137) όπως αυτό προστέθηκε με το άρθρο 27 του Ν. 2081/1992 (Α΄ 154) και αντικαταστάθηκε με την παρ. 2α του άρθρου 1 του Ν. 2469/1997 (Α΄ 38).

6. Τις 267/1994 και 285/1998 γνωμοδοτήσεις του δημοτικού συμβουλίου Ιλίου.

7. Τις 321/1997 και 221/1998 γνωμοδοτήσεις του Κεντρικού Συμβουλίου Χωροταξίας, Οικισμού και Περιβάλλοντος.

8. Το γεγονός ότι από τις κανονιστικές διατάξεις αυτού του διατάγματος δεν προκαλείται δαπάνη σε βάρος του κρατικού προϋπολογισμού και του οικείου Ο.Τ.Α.

9. Την 148/2000 γνωμοδότηση του Συμβουλίου της Επικρατείας με πρόταση του Υπουργού Περιβάλλοντος, Χωροταξίας και Δημοσίων Έργων, αποφασίζουμε:

Άρθρο 1

Εγκρίνεται η τροποποίηση του ρυμοτομικού σχεδίου του δήμου Ιλίου (Ν. Αττικής), επί του βασικού οδικού δικτύου και ειδικότερα στον 524 κοινόχρηστο χώρο πρασίνου με το χαρακτηρισμό τμήματος αυτού σε οικοδομήσιμο (Ο.Τ. 524α) και την έγκριση πεζοδρόμου, όπως φαίνεται στο σχετικό πρωτότυπο διάγραμμα σε κλίμακα 1:500, που θεωρήθηκε από τον Προϊστάμενο της Διεύθυνσης Τοπογραφικών Εφαρμογών με την αριθμ. 13051/2000 πράξη του και που αντίτυπο του σε φωτοσμίκρυνση δημοσιεύεται με το παρόν διάταγμα.

Άρθρο 2

Στο πρόσωπο των οικοπέδων οικοδομημένων ή μη που βρίσκονται στο δημιουργούμενο με το προηγούμενο άρθρο 524α οικοδομικό τετράγωνο, επιβάλλεται προκήπιο πλάτους τεσσάρων (4) και δέκα (10) μέτρων, όπως φαίνεται διάγραμμα του άρθρου 1.

Άρθρο 3

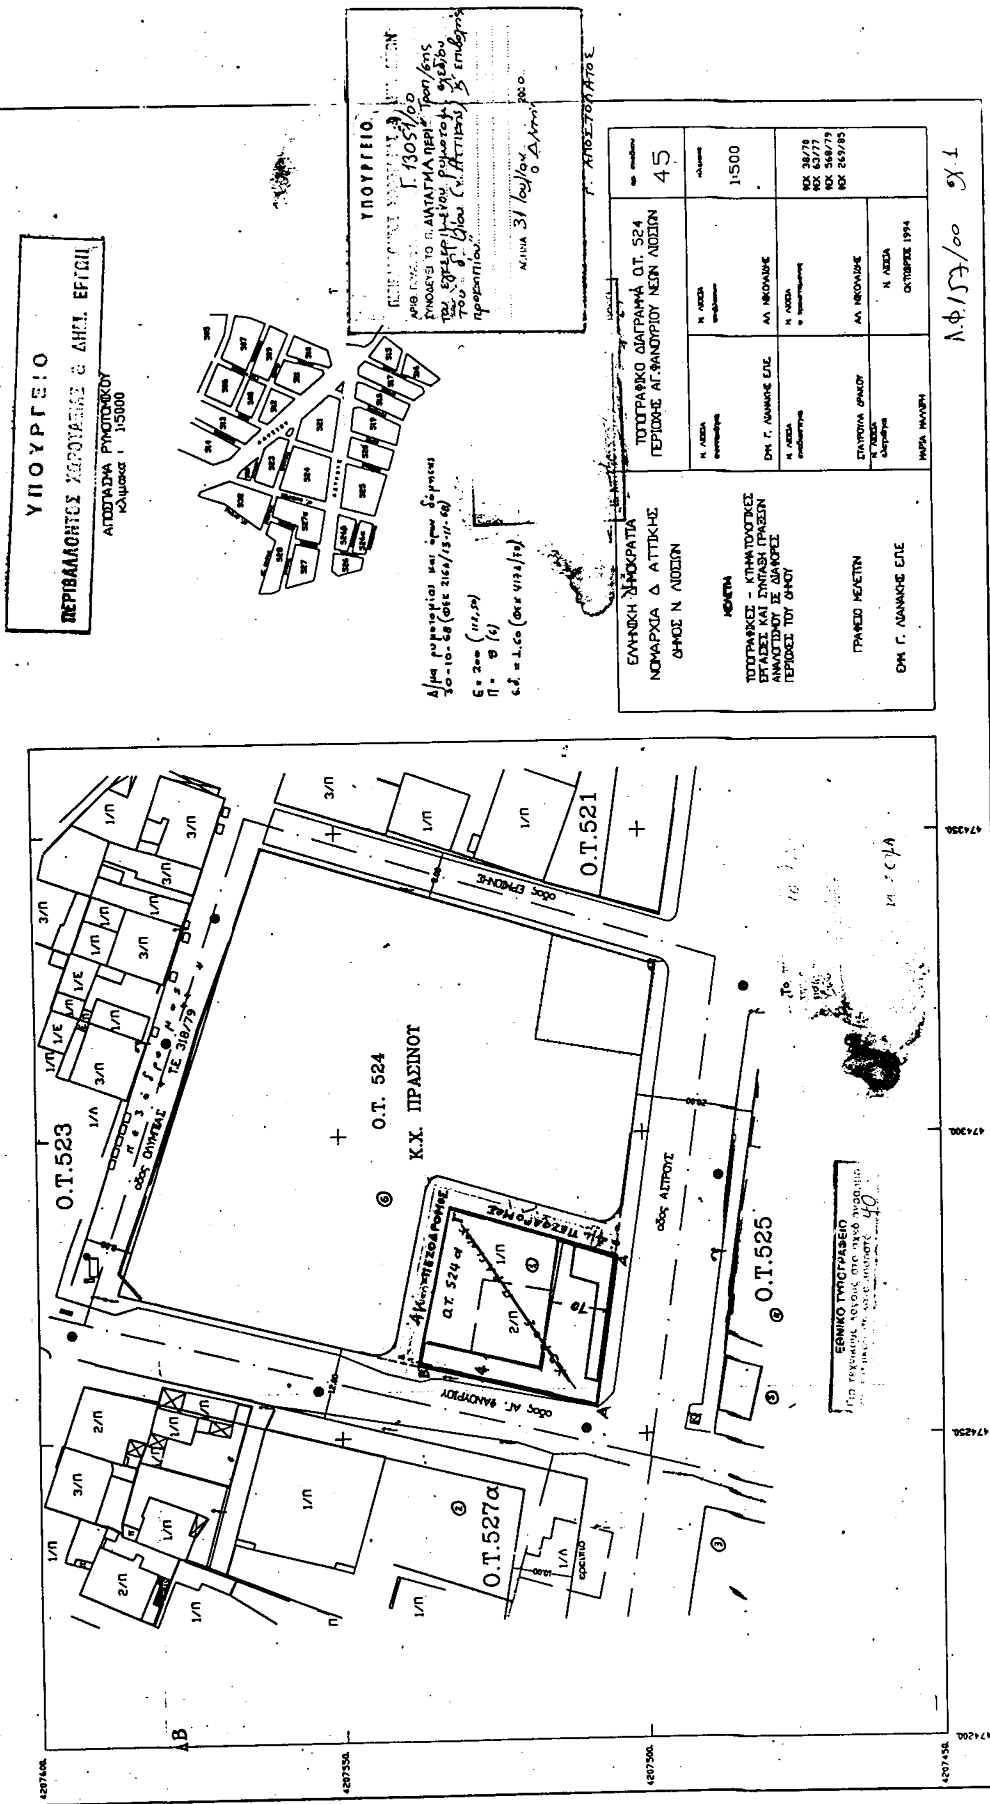
Η ισχύς του παρόντος διατάγματος αρχίζει από τη δημοσίευση του στην Εφημερίδα της Κυβερνήσεως.

Στον Υπουργό Περιβάλλοντος, Χωροταξίας και Δημοσίων Έργων αναθέτουμε την δημοσίευση και εκτέλεση του παρόντος διατάγματος.

Ρίο, 10 Αυγούστου 2000

Ο ΠΡΟΕΔΡΟΣ ΤΗΣ ΔΗΜΟΚΡΑΤΙΑΣ
ΚΩΝΣΤΑΝΤΙΝΟΣ ΣΤΕΦΑΝΟΠΟΥΛΟΣ

Ο ΥΠΟΥΡΓΟΣ
ΠΕΡΙΒΑΛΛΟΝΤΟΣ ΧΩΡΟΤΑΞΙΑΣ ΚΑΙ ΔΗΜΟΣΙΩΝ ΕΡΓΩΝ
ΚΩΣΤΑΣ ΛΑΛΙΩΤΗΣ


ΥΠΟΥΡΓΕΙΟ
Ο.Τ. 524
ΠΡΑΣΙΝΟ
Κ.Χ.
Ο.Τ.523
Ο.Τ.525
Ο.Τ.521
Ο.Τ.527α
ΤΟΠΟΓΡΑΦΙΚΟ ΔΙΑΓΡΑΜΜΑ Ο.Τ. 524
1:500
45
ΕΘΝΙΚΟ ΤΥΠΟΓΡΑΦΕΙΟ

ΑΠΟΦΑΣΕΙΣ

Αριθ. 1060 (2)

Αναγνώριση οδού ως προϋφισταμένης του 1923, στο Ο.Τ. 105, σχεδίου Πόλης Άργους, Πάροδος Κοφινιώτου, (παρά την ιδιοκτησία Α. Φούρλα, Καλλιόπης συζ. Πετροπούλου, Δ. Χαχάγια Β. Παιδακη - Κατσαλούλη, Κληρ. Ευαγ. Μουσταΐρα Α. Δημητρακοπούλου & Δ. Κολιβάνη).

Ο ΝΟΜΑΡΧΗΣ ΑΡΓΟΛΙΔΑΣ

Έχοντας υπόψη:

1. Τις διατάξεις της § 4 του άρθρου 20 Ν.Δ. 17.7.23 «Περί σχεδίων πόλεων & νομών του κράτους».

2. Τις διατάξεις της § 4 άρθρου 3 Ν. 690/48 «περί συμπληρώσεως των περί σχεδίων πόλεων διατάξεων».

3. Τις διατάξεις του άρθρου 28 Ν. 1337/83 «Επέκταση των πολεοδομικών σχεδίων οικιστική ανάπτυξη».

4. Τις διατάξεις του Ν. 1558/85 «Κυβέρνηση & Κυβερνητικά όργανα» όπως συμπληρώθηκε με τον Ν. 2081/92 & ειδικώτερα το άρθρο 29Α αυτού.

5. Την με αριθμ. 216/5.5.95 απόφαση Ν.Α. «Εξουσιοδότηση υπογραφής αποφάσεων κ.λπ.».

5. Τα προσκομισθέντα συμβόλαια με αριθμούς:

α) 3718/11.2.26 του συμβ. Άργους Σ. Γκιτζίρη
β) 3712/6.2.26 του συμβ. Άργους Σ. Γκιτζίρη
γ) 21178/12.8.27 του συμβ. Άργους Ε. Κιτσοπούλου
δ) 11046/1.10.63 του συμβ. Άργους Ε. Μουσταΐρα
ε) 19277/23.6.1905 του συμβ. Άργους Β. Μούλου
στ) 29140/6.9.50 του συμβ. Άργους Ε. Κιτσοπούλου

7. Την με αριθμ. πρ. 568/19.5.00 εισήγηση του τμήματος ΧΩΠΟΠΕ Επαρχίας Άργους, προς το ΣΧΟΠ.

8. Το με αριθμ. πρ. 13/27.7.00 απόσπασμα πρακτικού ΣΧΟΠ με το οποίο γνωμοδοτεί θετικά υπερ της αναγνώρισης της παρόδου ως προϋφισταμένης του έτους 1923, αποφασίζουμε:

Άρθρο 1

Εγκρίνεται η αναγνώριση παρόδου, της οδού Κοψινιώτου, στο Ο.Τ. 105 του εγκεκριμένου ρυμοτομικού σχεδίου πόλης Άργους, παρά την ιδιοκτησία Αθαν. Φουρλα, Δ. Χαχάγια, Κ. Πετροπούλου Β. Παιδάκη, κληρ. Ε. Μουσταΐρα Α. Δημητρακοπούλου & Δ. Κολιβάνη, ως προϋφισταμένη του έτους 1923 όπως φαίνεται χρωματισμένη στο συνημμένο τοπογραφικό διάγραμμα κλ. 1:200 που συνοδεύει την παρούσα και αποτελεί αναπόσπαστο τμήμα της.

Άρθρο 2

Η ισχύς της παρούσας αρχίζει από την δημοσίευσή της, στην Εφημερίδα της Κυβερνήσεως.

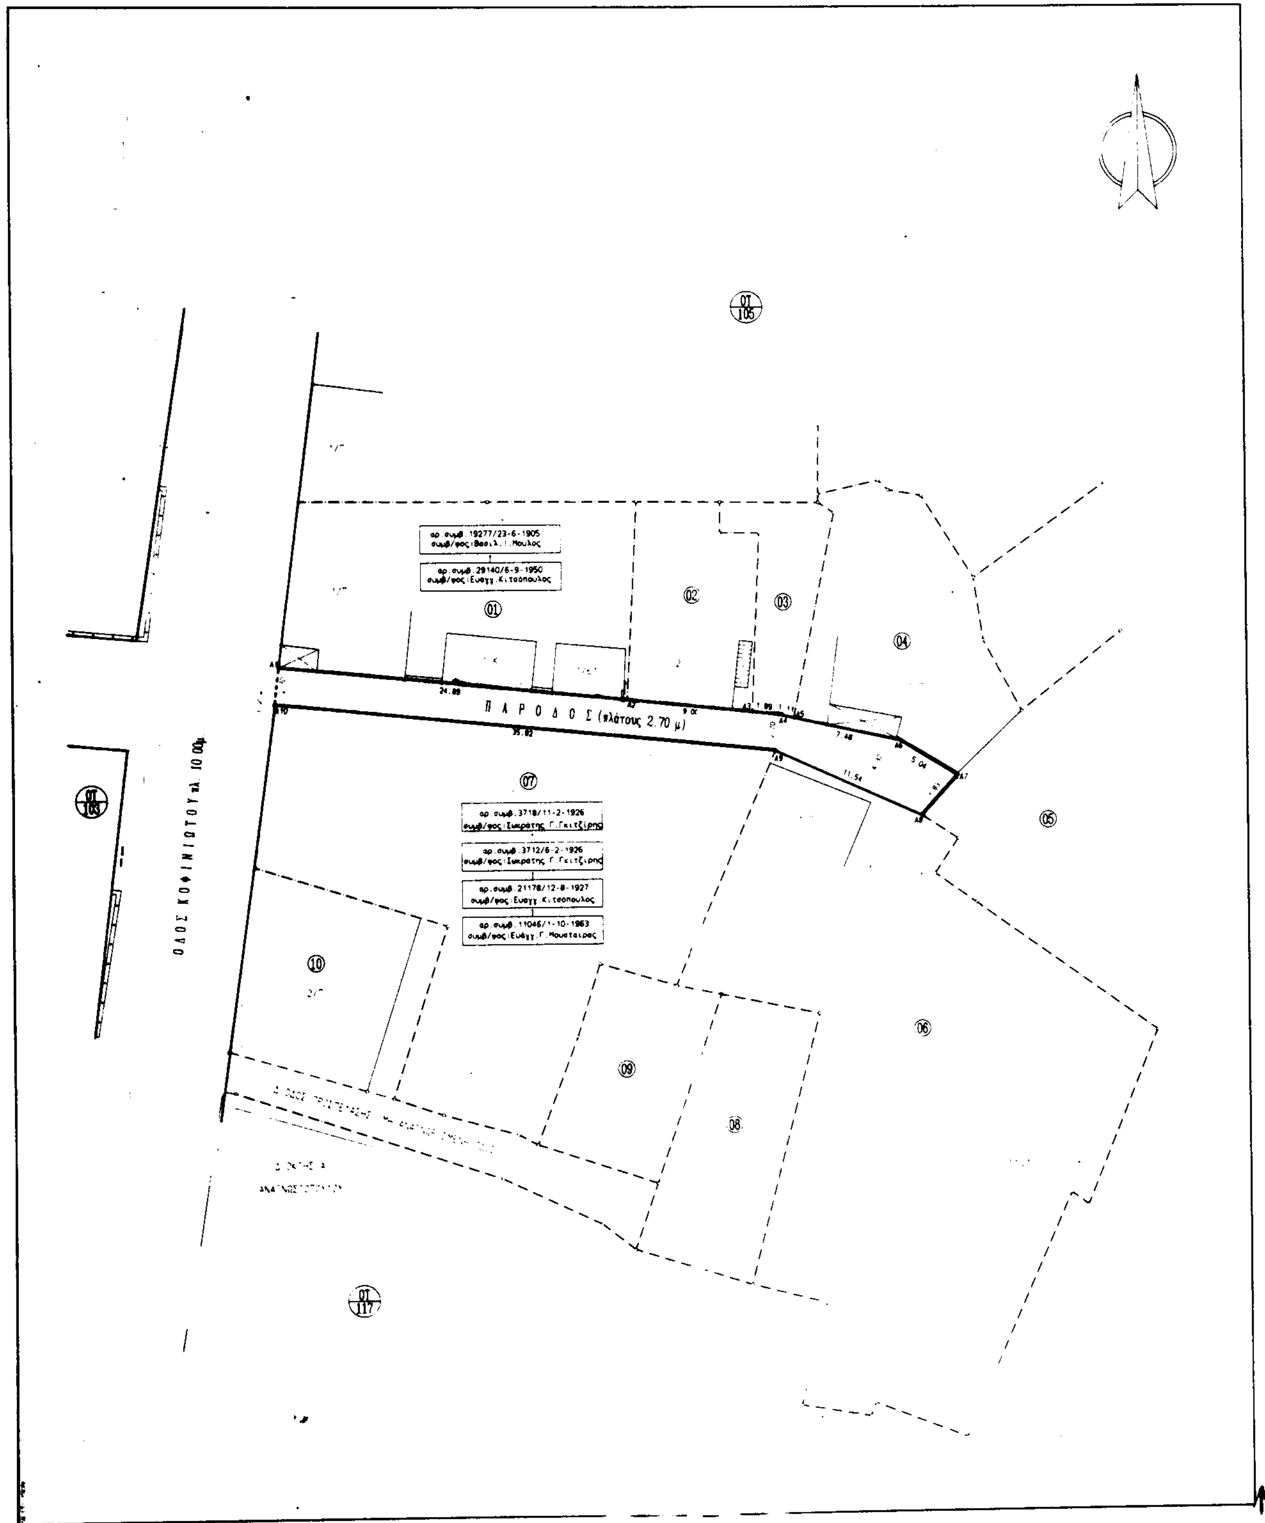
Άρθρο 3

Από τις διατάξεις της παρούσας απόφασης δεν προκαλείται δαπάνη σε βάρος του κρατικού προϋπολογισμού ούτε του προϋπολογισμού του Δήμου Άργους.

Η παρούσα απόφαση να δημοσιευθεί στην Εφημερίδα της Κυβερνήσεως.

Ναύπλιο, 8 Αυγούστου 2000

Η Βοηθός Νομάρχη
ΣΟΦΙΑ ΓΚΙΟΛΑ


ΟΤ 105
αρ. συμβ. 19277/23-6-1905
συμβ/φος: Βασιλ. Ι. Μουλος
αρ. συμβ. 29140/6-9-1950
συμβ/φος: Ευαγγ. Κιτσοπουλος
01
02
03
04
05
06
07
08
09
10
24.89
Π Α Ρ Ο Δ Ο Σ (πλάτους 2.70 μ)
35.82
7.48
5.04
11.54
αρ. συμβ. 3718/11-2-1926
συμβ/φος: Σωκράτης Γ. Γκιτζίρης
αρ. συμβ. 3712/6-2-1926
συμβ/φος: Σωκράτης Γ. Γκιτζίρης
αρ. συμβ. 21178/12-8-1927
συμβ/φος: Ευαγγ. Κιτσοπουλος
αρ. συμβ. 11046/1-10-1963
συμβ/φος: Ευάγγ. Γ. Μουσταιρας
ΟΔΟΣ ΚΟΦΙΝΙΩΤΟΥ πλ. 10.00μ
ΟΤ 103
ΟΤ 117

ΚΟΙΝΟΧΡΗΣΤΗ ΟΔΟΣ ΥΠΟ ΑΝΑΓΝΩΡΙΣΗ ΑΡΙΘΜΟ ΣΗΜΕΙΑ: 11 ΕΜΒΑΔΟ: 142.55 μ²

ΣΗΜΕΙΟ	Χ	Υ	ΣΗΜΕΙΟ	Χ	Υ	ΣΗΜΕΙΟ	Χ	Υ
Α1	-35.329	3.745	Α2	-10.562	1.298	Α3	1.616	314
Α4	265	108	Α5	1.350	139	Α6	8.666	1.605
Α7	12.962	-4.316	2	12.937	-4.554	Α8	10.511	7.265
Α9	300	-2.514	Α10	-35.642	1.384			

ΑΡΙΘΜΟΣ ΜΗΚΗ ΠΛΕΥΡΩΝ

ΠΛΕΥΡΑ		ΜΗΚΟΣ	ΠΛΕΥΡΑ		ΜΗΚΟΣ	ΠΛΕΥΡΑ		ΜΗΚΟΣ
Α1	Α2	24.89	Α2	Α3	9.00	Α3	Α4	1.89
Α4	Α5	[illegible]	Α5	Α6	7.48	Α6	Α7	5.34
Α7	2	24	2	Α8	3.63	Α8	Α9	11.54
Α9	Α10	35.82	Α10	Α1	2.68			

ΚΟΙΝΟΧΡΗΣΤΗ ΟΔΟΣ ΥΠΟ ΑΝΑΓΝΩΡΙΣΗ

ΟΡΟΙ ΔΟΜΗΣΗΣ ΓΙΑ ΟΙΚΟΠΕΔΑ ΕΝΤΟΣ ΣΧΕΔΙΟΥ ΠΟΛΗΣ ΑΡΓΟΥΣ

Σύμφωνα με το Π.Δ. 10/5/1978 ΦΕΚ 277Δ', Π.Δ. 4/1/1979 ΦΕΚ 80Δ' της 7/2/79 Σύμφωνα με το Διάταγμα εγκρίσεως σχεδίου επέκτασης Ε.Π.Α. καθώς και των όρων δόμησης Π.Δ. 25/4/1989 όπως δημοσιεύθηκε στο ΦΕΚ 264Δ' της 9/5/1989 Σύμφωνα με το Ν. 1337/1983 ΦΕΚ 33Α' όπως τροποποιήθηκε με το Ν. 1512/1985 ΦΕΚ 4Α', σύμφωνα με την υπ' αριθμό 64972/2843/4-10-1985 απόφαση υπουργού ΠΕ.ΧΩ.Δ.Ε. με την οποία εγκρίνεται το Γ.Π.Σ. της περιοχής Άργους και σύμφωνα με την υπ' αριθμό 74420/4119/17-10-1988 απόφαση αναπληρωτή Υπουργού ΠΕ.ΧΩ.Δ.Ε. και σύμφωνα με το Ν. 1577/1985 (ΓΟΚ) ΦΕΚ 210Α' όπως τροποποιήθηκε με το Ν. 1647/1986 ΦΕΚ 141Α' και Ν. 1772/1988 ΦΕΚ 91Α'

ΟΙ ΟΡΟΙ ΔΟΜΗΣΗΣ ΔΙΑΜΟΡΦΩΝΟΝΤΑΙ ΩΣ ΕΞΗΣ

Γιά το τμήμα σχεδίου που εγκρίθηκε με το Π.Δ. 10/5/1978

ΑΡΤΙΟΤΗΤΑ ΚΑΤΑ ΚΑΝΟΝΑ : Πρόσωπο 10.00 μ. - Εμβαδόν 200.00 τμ

ΑΡΤΙΟΤΗΤΑ ΚΑΤΑ ΠΑΡΕΚΚΛΙΣΗ:

(Για τα προϋφιστάμενα του ΓΟΚ 1973/9-6-1973)

Πρόσωπο 6.00μ. - Εμβαδόν 112.00 τμ

ΠΟΣΟΣΤΟ ΚΑΛΥΨΗΣ 70%

ΣΥΝΤΕΛΕΣΤΗΣ ΔΟΜΗΣΗΣ:

Τομέας Ι : 2.40

ΠΙΝΑΚΑΣ ΙΔΙΟΚΤΗΣΙΩΝ

01. ... Αθαν. Φουρλας
02. ...Δημητρης Χαχαγιας και Ελενη Παιδακη
03. ...Δημητριος Κων/νου Χαχαγιας
04. ...Βασιλικη Παιδακη-Κατσαλουλη
05. ...Κληρ. Ευαγγ. Μουσταιρα
06. ...Αναστασιος Δημητρακοπουλος και Δημητρα Κολιβανη
07. ...Καλλιοπη συζ. Πετροπουλου και Θεοδωρα, Ευγενια, Αγγελικη Πετροπουλου
08. ...Ειρηνη Γκοτση
09. ...Αθανασιος Σιατερλης και Φωτουλα Σιατερλη

ΤΕΧΝΙΚΟ ΥΠΟΜΝΗΜΑ

- Όριο ιδιοκτησίας
- Στύλος ΔΕΗ
- Μανδρότοιχος
- Καταργούμενη Οικ. Γραμμή
- Ισχύουσα Οικ. Γραμμή
- Νέα προτεινόμενη Οικ. Γραμμή

ΔΗΛΩΣΗ ΜΗΧΑΝΙΚΟΥ

Ο υπογράφων Νίκος Εμμ. Μανιαδάκης, Διπλ. Αγρ. Τοπογράφος Μηχ/κός Ε.Μ.Π. δηλώνω υπεύθυνα πως με την παρούσα πρόταση αναγνώρισης της οδού ως προϋφισταμένη του 1923, ΔΕΝ ΘΙΓΕΤΑΙ κανένα οικόπεδο που έχει πρόσωπο σε αυτή την οδό ΟΥΤΕ Η ΑΡΤΙΟΤΗΤΑ κανένος οικοπέδου που επηρεάζεται από την αναγνώριση αυτή.

Άργος 14-5-2000

Ο Μηχανικός

Νίκος Εμμ. Μανιαδάκης

ΕΘΝΙΚΟ ΤΥΠΟΓΡΑΦΕΙΟ
Για τεχνικούς λόγους στο σχεδιάγραμμα έγινε σμίκρυνση κατά ποσοστό 57 %

ΠΑΡΑΤΗΡΗΣΗ:
Οι ιδιοκτησίες με κτηματ. αριθ. 03, 04 έχουν μονο[illegible] διόδο επικοινωνίας με την οδό και [illegible] την υπό αναγνώριση οδό

Αποσπασμα Σχεδίου Πόλης Άργους
Κλίμακα: 1:500

Πάροδος Κοφινιώτου

ΤΕΧΝΙΚΟ ΓΡΑΦΕΙΟ ΜΕΛΕΤΩΝ
Νίκος Εμμ. Μανιαδάκης
ΤΟΠΟΓΡΑΦΙΚΕΣ-ΠΟΛΕΟΔΟΜΙΚΕΣ ΜΕΛΕΤΕΣ
Δαναού 30-ΑΡΓΟΣ ... 212 00
Τηλ.\fax : 0751-61376

ΕΡΓΟΔΟΤΗΣ
Καλλιόπη Πετροπούλου
Αθανάσιος Φουρλας

ΕΡΓΟ
ΑΝΑΓΝΩΡΙΣΗ ΟΔΟΥ ΠΡΟΥΦ. ΤΟΥ 1923

ΘΕΣΗ
ΕΝΤΟΣ ΣΧΕΔΙΟΥ - ΠΑΡΟΔΟΣ ΚΟΦΙΝΙΩΤΟΥ ΣΤΟ ΑΡΓΟΣ
Ο.Τ. 105

ΘΕΜΑ ΣΧΕΔΙΟΥ	ΑΡΙΘΜΟΣ ΣΧΕΔΙΟΥ T.00-55
ΤΟΠΟΓΡΑΦΙΚΟ ΔΙΑΓΡΑΜΜΑ	ΚΛΙΜΑΚΑ 1:200

ΧΡΟΝΟΣ ΜΕΛΕΤΗΣ : Μάιος 2000

ΣΦΡΑΓΙΔΑ-ΥΠΟΓΡΑΦΗ	ΘΕΩΡΗΣΕΙΣ ΑΠΟ ΥΠΗΡΕΣΙΕΣ
ΝΙΚΟΣ ΕΜΜ. ΜΑΝΙΑΔΑΚΗΣ ΔΙΠΛΩΜ. ΑΓΡΟΝΟΜΟΣ - ΤΟΠΟΓΡΑΦΟΣ ΜΗΧΑΝΙΚΟΣ ΕΘΝΙΚΟΥ ΜΕΤΣΟΒΙΟΥ ΠΟΛΥΤΕΧΝΕΙΟΥ ΜΕΛΟΣ Τ.Ε.Ε. ΑΡΙΘΜΟΣ ΜΗΤΡΩΟΥ 63238 ΔΑΝΑΟΥ 30 - ΑΡΓΟΣ - ΤΗΛ. 0751-61376	Ελέγχθηκε ως προς την ... Άργος 19-5-2000

ΦΟΡΟΣ ΧΑΡΤΟΣΗΜΟΥ-ΜΗΧΑΝΟΣΗΜΟΥ

Αριθ. 281 (3)

Επαναπροσδιορισμός τμήματος ορίων Οικισμού «Αλυκανά» Ν. Ζακύνθου.

Ο ΝΟΜΑΡΧΗΣ ΖΑΚΥΝΘΟΥ

Έχοντας υπόψη:

1. Το Νόμο 2218/13-6-1994 «Ίδρυση Νομαρχιακής Αυτ/σης, τροποποίηση διατάξεων για την πρωτοβάθμια Αυτ/ση και την περιφέρεια και άλλες διατάξεις (ΦΕΚ 90/Α/13-6-1994).

2. Την αριθ. 87/27-1-1995 απόφαση Νομ/κού Συμβουλίου Ζακύνθου ψήφιση Οργανισμού Οργάνωσης και λειτουργίας της Νομαρ/κής Αυτ/σης Ζακύνθου (ΦΕΚ 433/Β/17-5-1995).

3. Το Π.Δ. της 25-4(15-5-1989) ΦΕΚ 293/Δ περί τροποποίησης του από 24-4-1985 Π.Δ/τος «τρόπος καθορισμού ορίων οικισμών της χώρας μέχρι 2000 κατοίκους κατηγορίας αυτών και καθορισμός όρων και περιορισμών δόμησης (ΦΕΚ 181/Δ/85)

4. Τις με αρ. πρωτ. 281/1-2-2000 αίτηση σχετικά με τον επαναπροσδιορισμό - διόρθωση τμήματος των ορίων του οικισμού Αλυκών με συντεταγμένες δια εξαρτήσεως από το κρατικό τριγωνομετρικό δίκτυο σύμφωνα με το συνημμένο σχέδιο.

5. Την προφορική εισήγηση της προέδρου του ΣΧΟΠ προϊσταμένης της Δ/νσης Πολεοδομίας και Περιβάλλοντος όπου εισηγείται «την διόρθωση των ορίων του οικισμού του Δημοτικού Διαμερίσματος «Αλυκανά» στην θέση όπου η ιδιοκτησία της Κ. Βαλαής ΑΞΤΕ στην οποία υπάρχει κτίσμα για το οποίο έχει εκδοθεί οικοδομική άδεια το 1985 (αρ. αδείας 233/30-5-85) πριν τον καθορισμό των ορίων του ανωτέρω οικισμού και εφόσον αυτό ευρίσκεται σε απόσταση μικρότερη των 100 μ. από το ήδη καθορισμένο συνεκτικό τμήμα του οικισμού και εκ παραδρομής δεν συμπεριλήφθηκε στον αρχικό καθορισμό» όπως εμφανίζεται στο συνημμένο σχέδιο κλίμακας 1:5000.

6. Την ομόφωνη αποδοχή της εισηγήσεως της προέδρου του ΣΧΟΠ από το Συμβούλιο ΧΟΠ όπως διατυπώνεται στο 1ο θέμα του 3ου πρακτικού στου ΣΧΟΠ της 17-5-2000, αποφασίζουμε:

Τον επαναπροσδιορισμό του τμήματος του οικισμού Αλυκανά δια συντεταγμένων εξαρτημένων από το κρατικό τριγωνομετρικό δίκτυο όπως περιγράφονται στο συνημμένο σχέδιο απόσπασμα χάρτη ΓΥΣ κλίμακας 1:5000 που φέρει την θεώρηση του Συμβουλίου ΧΟΠ του Νομού.

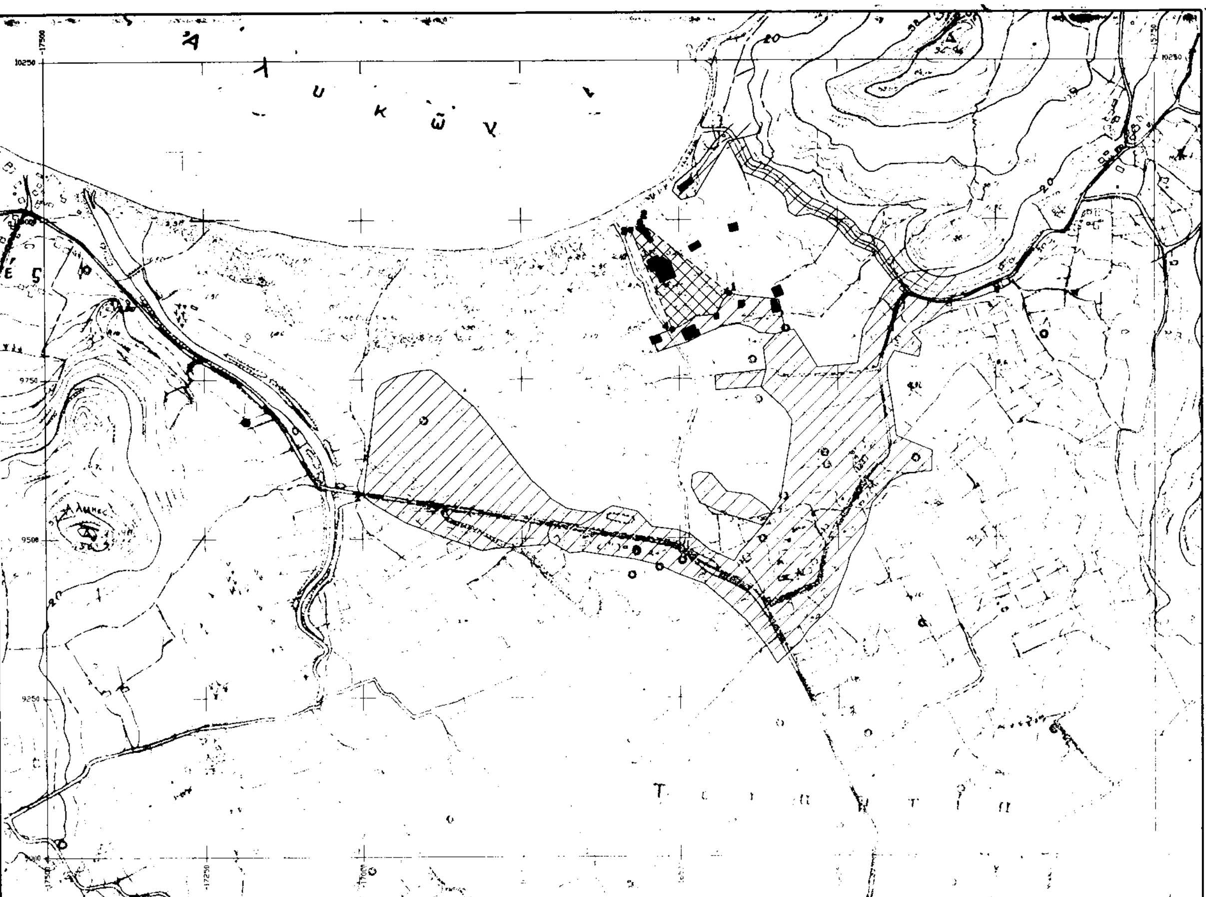
Η παρούσα να δημοσιευθεί στην Εφημερίδα της Κυβερνήσεως.

Ζάκυνθος, 30 Μαΐου 2000

Ο Νομάρχης
ΔΙΟΝΥΣΙΟΣ ΓΑΣΠΑΡΟΣ

ΕΘΝΙΚΟ ΤΥΠΟΓΡΑΦΕΙΟ
Για τεχνικούς λόγους στο σχεδιάγραμμα έγινε σμίκρυνση κατά ποσοστό 42 %

ΕΠΑΝΑΠΡΟΣΔΙΟΡΙΣΜΟΣ ΤΜΗΜΑΤΟΣ ΟΙΚΙΣΜΟΥ ΑΛΙΚΑΝΑ ΠΙΝΑΚΑΣ ΣΥΝΤΕΤΑΓΜΕΝΩΝ ΚΟΡΥΦΩΝ (σε προβολή HATT ελλειψοειδούς BESSEL)		
ΚΟΡΥΦΗ	X	Ψ
1	-16420.90	9883.82
2	-16560.53	9996.76
3	-16575.43	9983.88
4	-16510.53	9827.24



ΑΠΟΣΠΑΣΜΑ ΧΑΡΤΗ Γ.Υ.Σ.
ΟΙΚΙΣΜΟΣ ΑΛΙΚΑΝΑ ΔΗΜΟΥ ΑΛΥΚΩΝ

ΦΩΤΟΛΗΨΙΑ: ΓΕΩΓΡΑΦΙΚΗ ΥΠΗΡΕΣΙΑ ΣΤΡΑΤΟΥ

ΗΜΕΡ. ΛΗΨΕΩΣ Α/Φ: 1968

ΚΛΙΜΑΚΑ 1: 5000

Ζάκυνθος Ιούλιος 2000

…ΗΧΑΝΙΚΟΣ

ΔΗΜΗΤΡΙΟΣ Κ. ΛΙΒΑΝΗΣ
ΔΙΠΛΩΜ. ΑΓΡΟΝΟΜΟΣ & ΤΟΠΟΓΡΑΦΟΣ ΜΗΧΑΝΙΚΟΣ
ΕΘΝΙΚΟΥ ΜΕΤΣΟΒΙΟΥ ΠΟΛΥΤΕΧΝΕΙΟΥ
ΜΕΛΟΣ Τ.Ε.Ε. ΑΡΙΘΜΟΣ ΜΗΤΡΩΟΥ 45552
ΑΝ. ΛΟΥΝΤΖΗ 12 & ΑΛ. ΡΩΜΑ - 291 00 ΖΑΚΥΝΘΟΣ
ΑΦΜ 30820940 ΤΗΛ. 0695 / 45191 FAX 0695 / 48392

Αριθ. 1336 (4)

Κήρυξη ως αναδασωτέας εκτάσεως 21,530 στρεμμάτων, στη θέση «Βακούφ» του δημοτικού διαμερίσματος Νότιας Δήμου Εξαπλατάνου του Νομού Πέλλας.

ΟΓΕΝΙΚΟΣ ΓΡΑΜΜΑΤΕΑΣ ΠΕΡΙΦΕΡΕΙΑΣ ΚΕΝΤΡΙΚΗΣ ΜΑΚΕΔΟΝΙΑΣ

Έχοντας υπόψη:

1) Την παρ. 3 του άρθρου 117 του Συντάγματος της χώρας.

2) Τις περί διοικητικής αποκέντρωσης διατάξεις.

3) Τις δ/ξεις του Ν. 998/79 «Περί προστασίας δασών και δασικών εν γένει εκτάσεων» και συγκεκριμένα:

α) του αρθ.41 παρ.1

β) του αρθ.38 παρ. 1

γ) του αρθ. 70 όπως συμπληρώθηκε με το αρθρ. 12 παρ. 2 του Ν. 2040/92

4) Τις δ/γές του Υπ. Γεωργίας:

α) 160417/1180/80, β) 182447/3049/80 γ) 154659/24-5-82

5) Την με αριθμ.12030 Φ. 109.1/19-5-1999 Κ.Υ.Α.

6) Τις διατάξεις του Ν.2218/94 «Περί ίδρυσης Νομαρχιακής αυτ/σης κ.λ.π.» και τα άρθρα 4 παρ.7 και 6 παρ.7 του Ν.2240/94 «Συμπλήρωση διατάξεων για τη Νομ. αυτ/ση κ.λ.π.»

7) Το Ν.2503/97 «Διοίκηση, οργάνωση, στελέχωση της Περιφέρειας κ.λ.π.»

8) Την 4065/17-5-1999 απόφαση του Γεν. Γραμ. Δασών Περιφ. Κεντρ. Μακεδονίας «Κατανομή αρμοδιοτήτων σε θέματα δασών».

9) Την 5757/8-7-2000 πρόταση του ΔασαρχείουΑριδαίας περί κήρυξης αναδασωτέας της αναφερόμενης στο θέμα έκτασης, αποφασίζουμε:

Κηρύσσουμε αναδασωτέα, με σκοπό την αποκατάσταση της δασικής βλάστησης με φυσική αναδάσωση, την δημόσια δασική έκταση 21,530 στρεμμάτων, που κάηκε την 29η Φεβρουαρίου 2000 και βρίσκεται στη θέση «Βακούφ»,του Δημοτικού Διαμερίσματος Νότιας, Δήμου Εξαπλατάνου και προσδιορίζεται από τα στοιχεία Α,Β,Γ,Δ όπως φαίνεται στο συνημμένο διάγραμμα, το οποίο αποτελεί αναπόσπαστο μέρος της απόφασης αυτής και έχει όρια:

Ανατολικά: Δημόσια Δασική έκταση

Δυτικά: Δημόσια Δασική έκταση

Βόρεια: Επαρχιακό δρόμο Αριδαίας- Νότιας

Νότια: Παλαιό δρόμο Αριδαίας - Νότιας

Η απόφαση αυτή να δημοσιευθεί στην Εφημερίδα της Κυβερνήσεως.

Έδεσσα, 27 Ιουλίου 2000

Με εντολή Γενικού Γραμματέα Περ/ρειας
Ο Διευθυντής Δασών Πέλλας
ΓΕΩΡΓΙΟΣ ΖΗΤΗΣ

